

Yandex

ГНН

ул. С-100


ул. С-100

Yandex



Реконструкция ВЛ 10 кВ и 0,4 кВ Ф.№33 ул. Набережная 1250 м



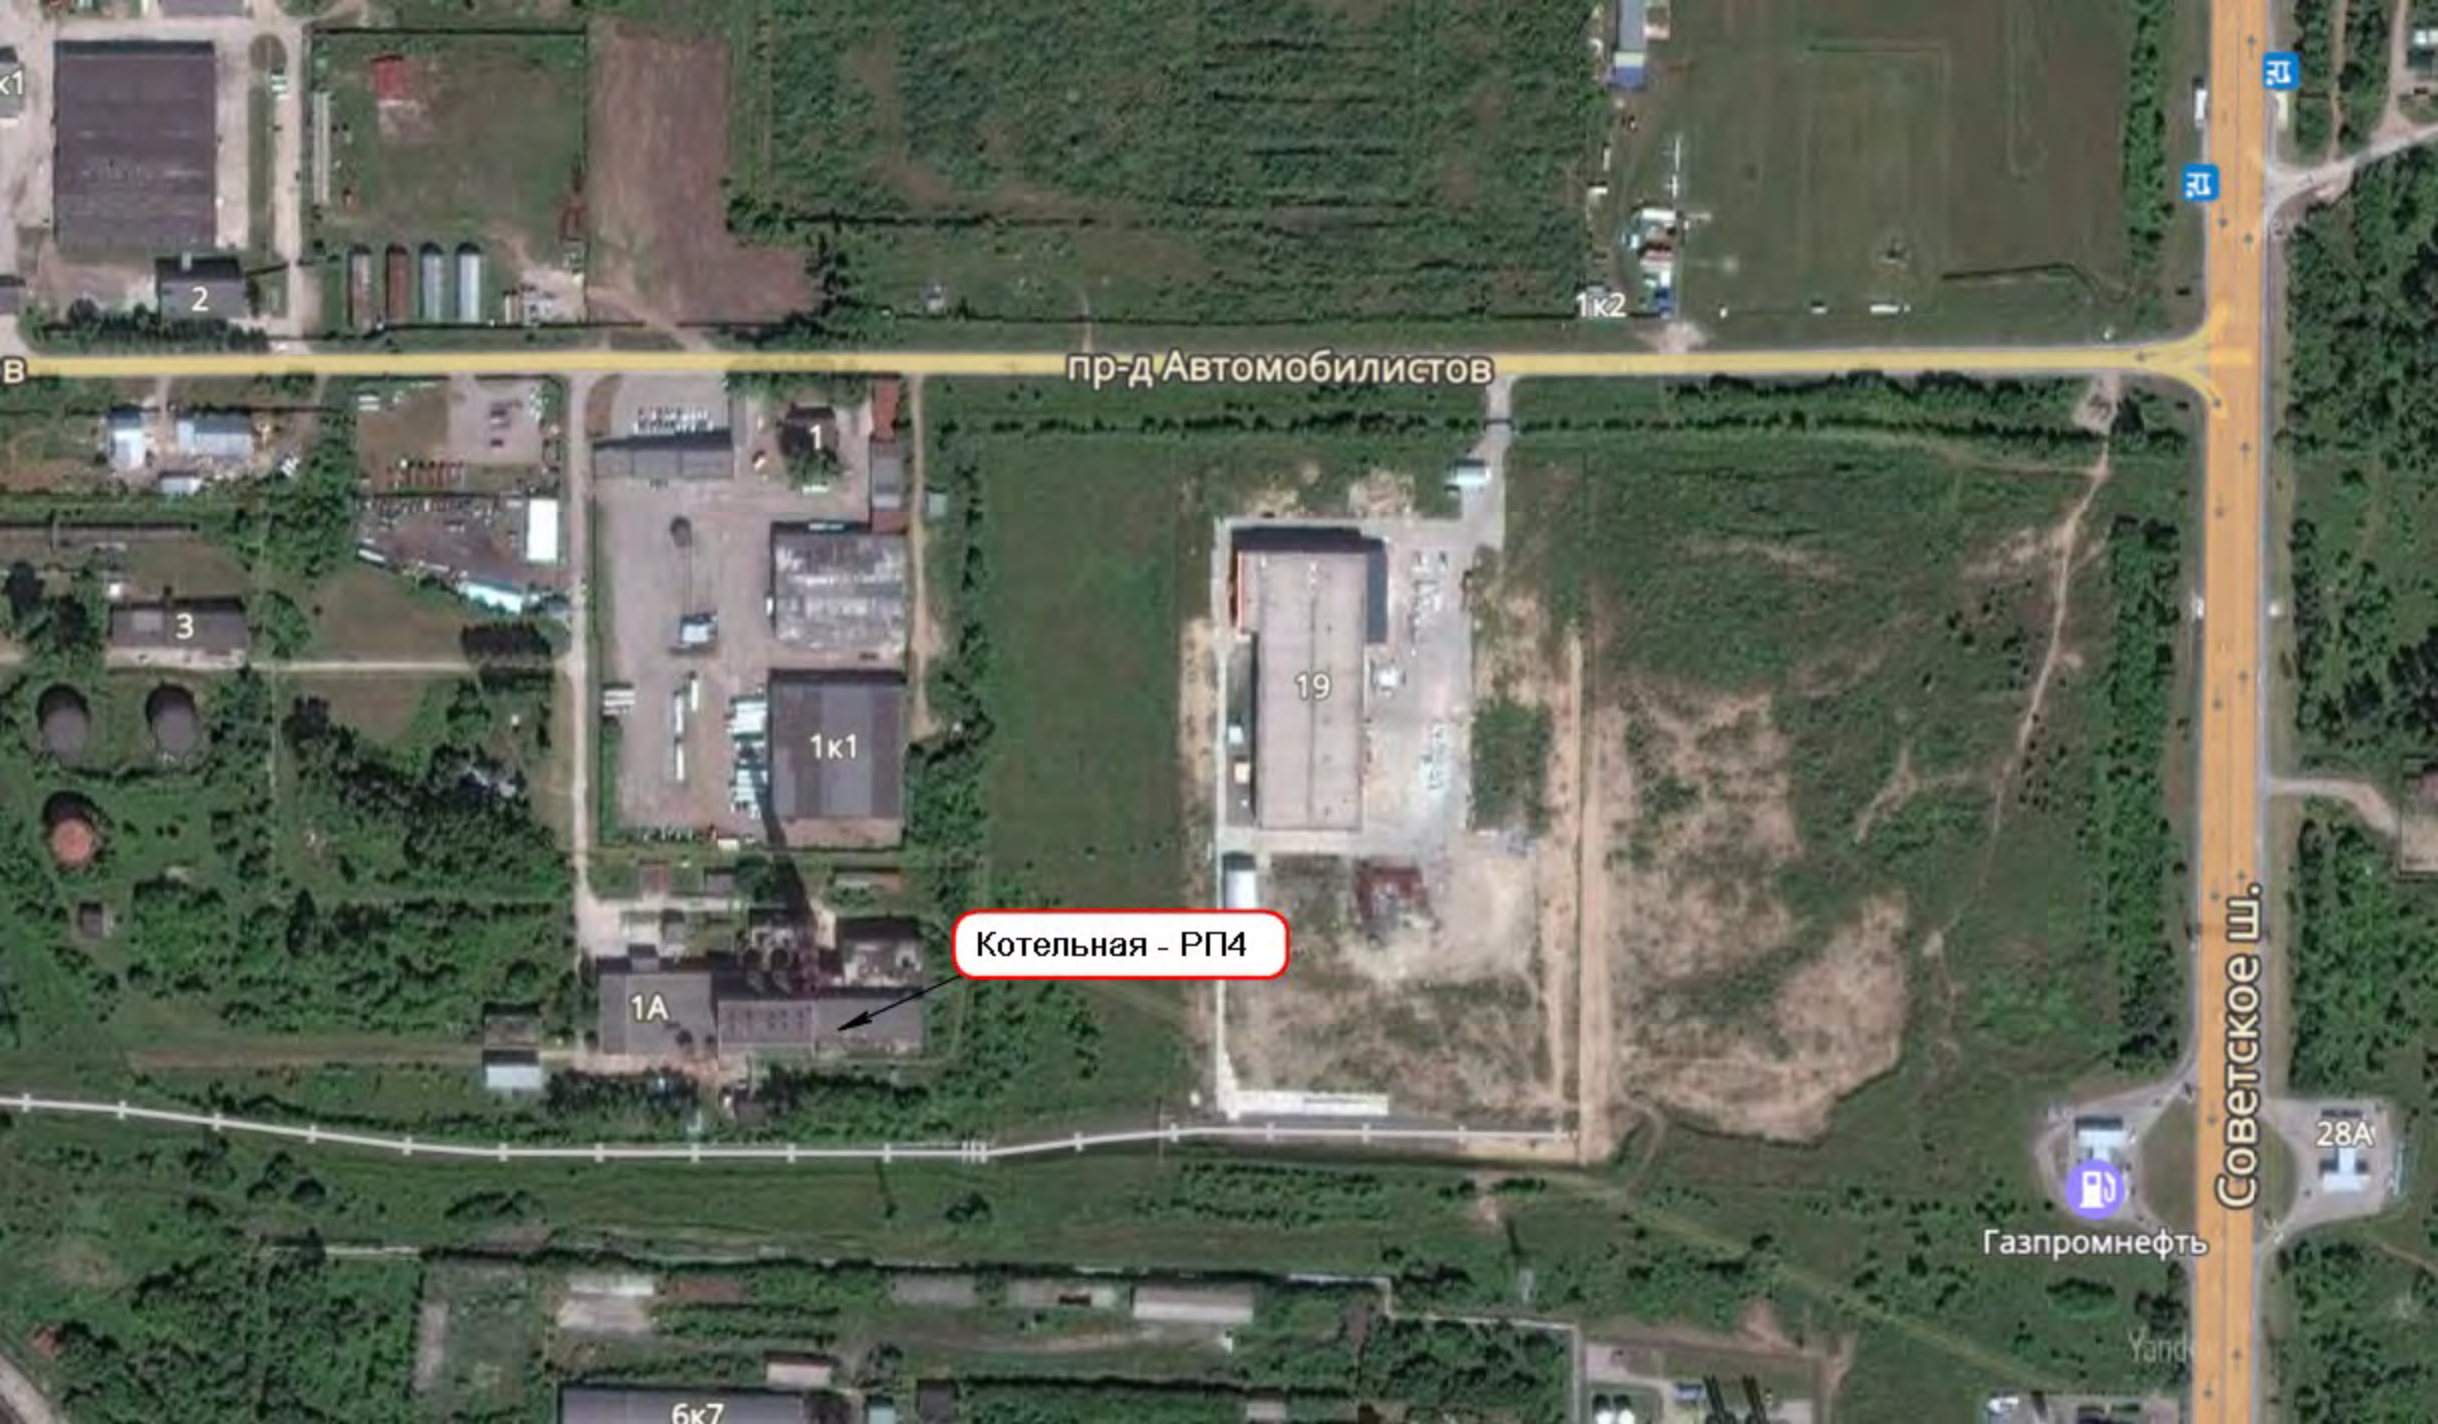

пр-д Автомобилистов


Котельная - РП4


Советское ш.

Газпромнефть

28A

опора ВЛ-10 кВ №44
(показана условно, точное
положение опоры определить по месту)

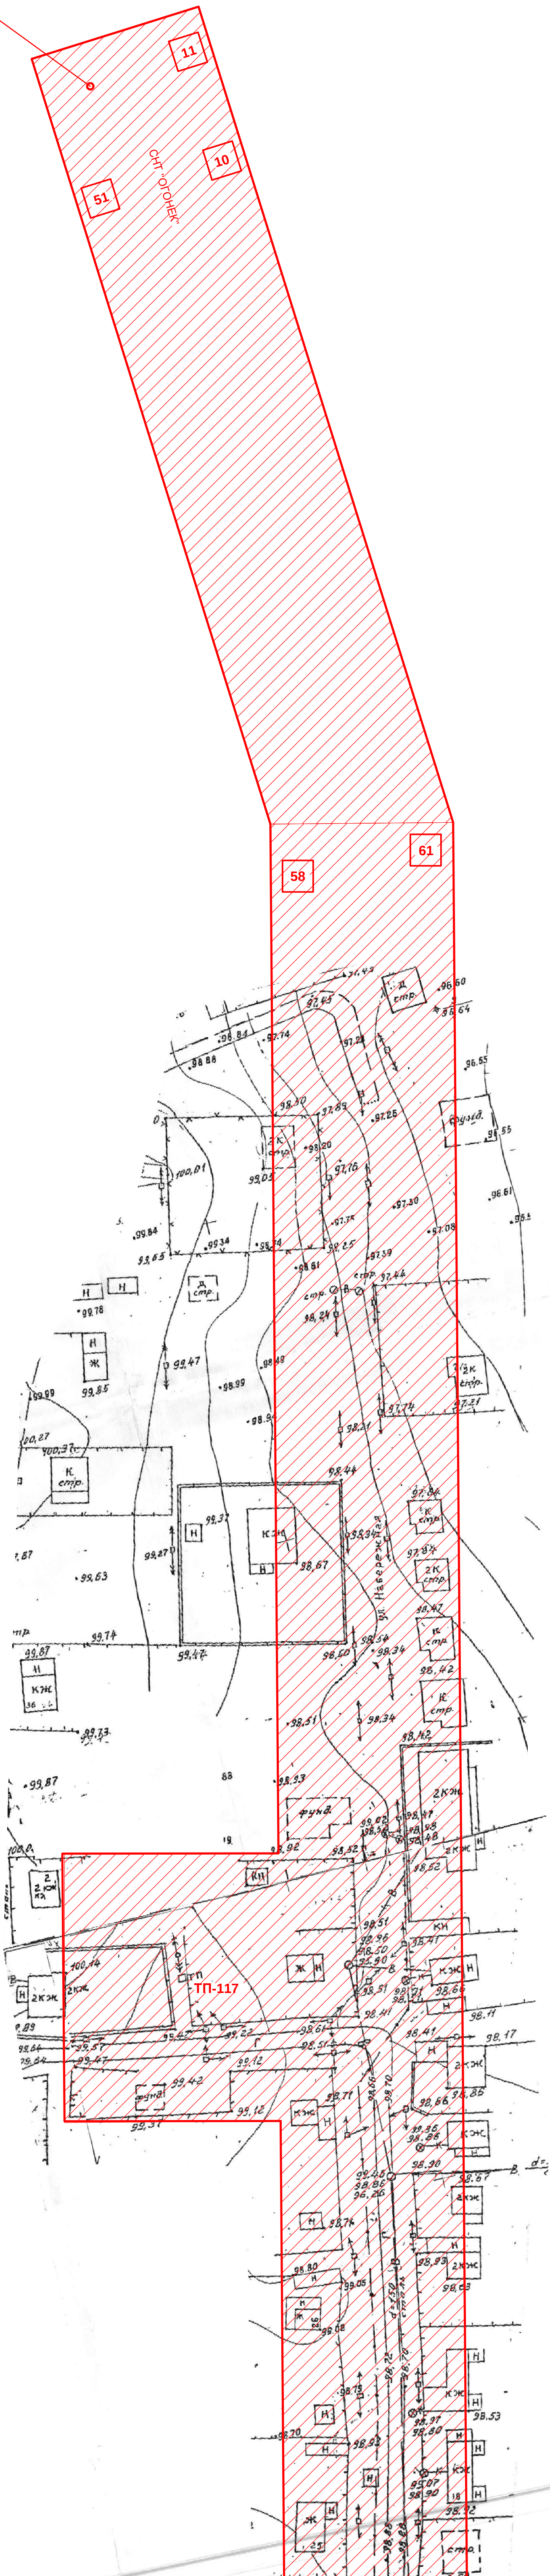

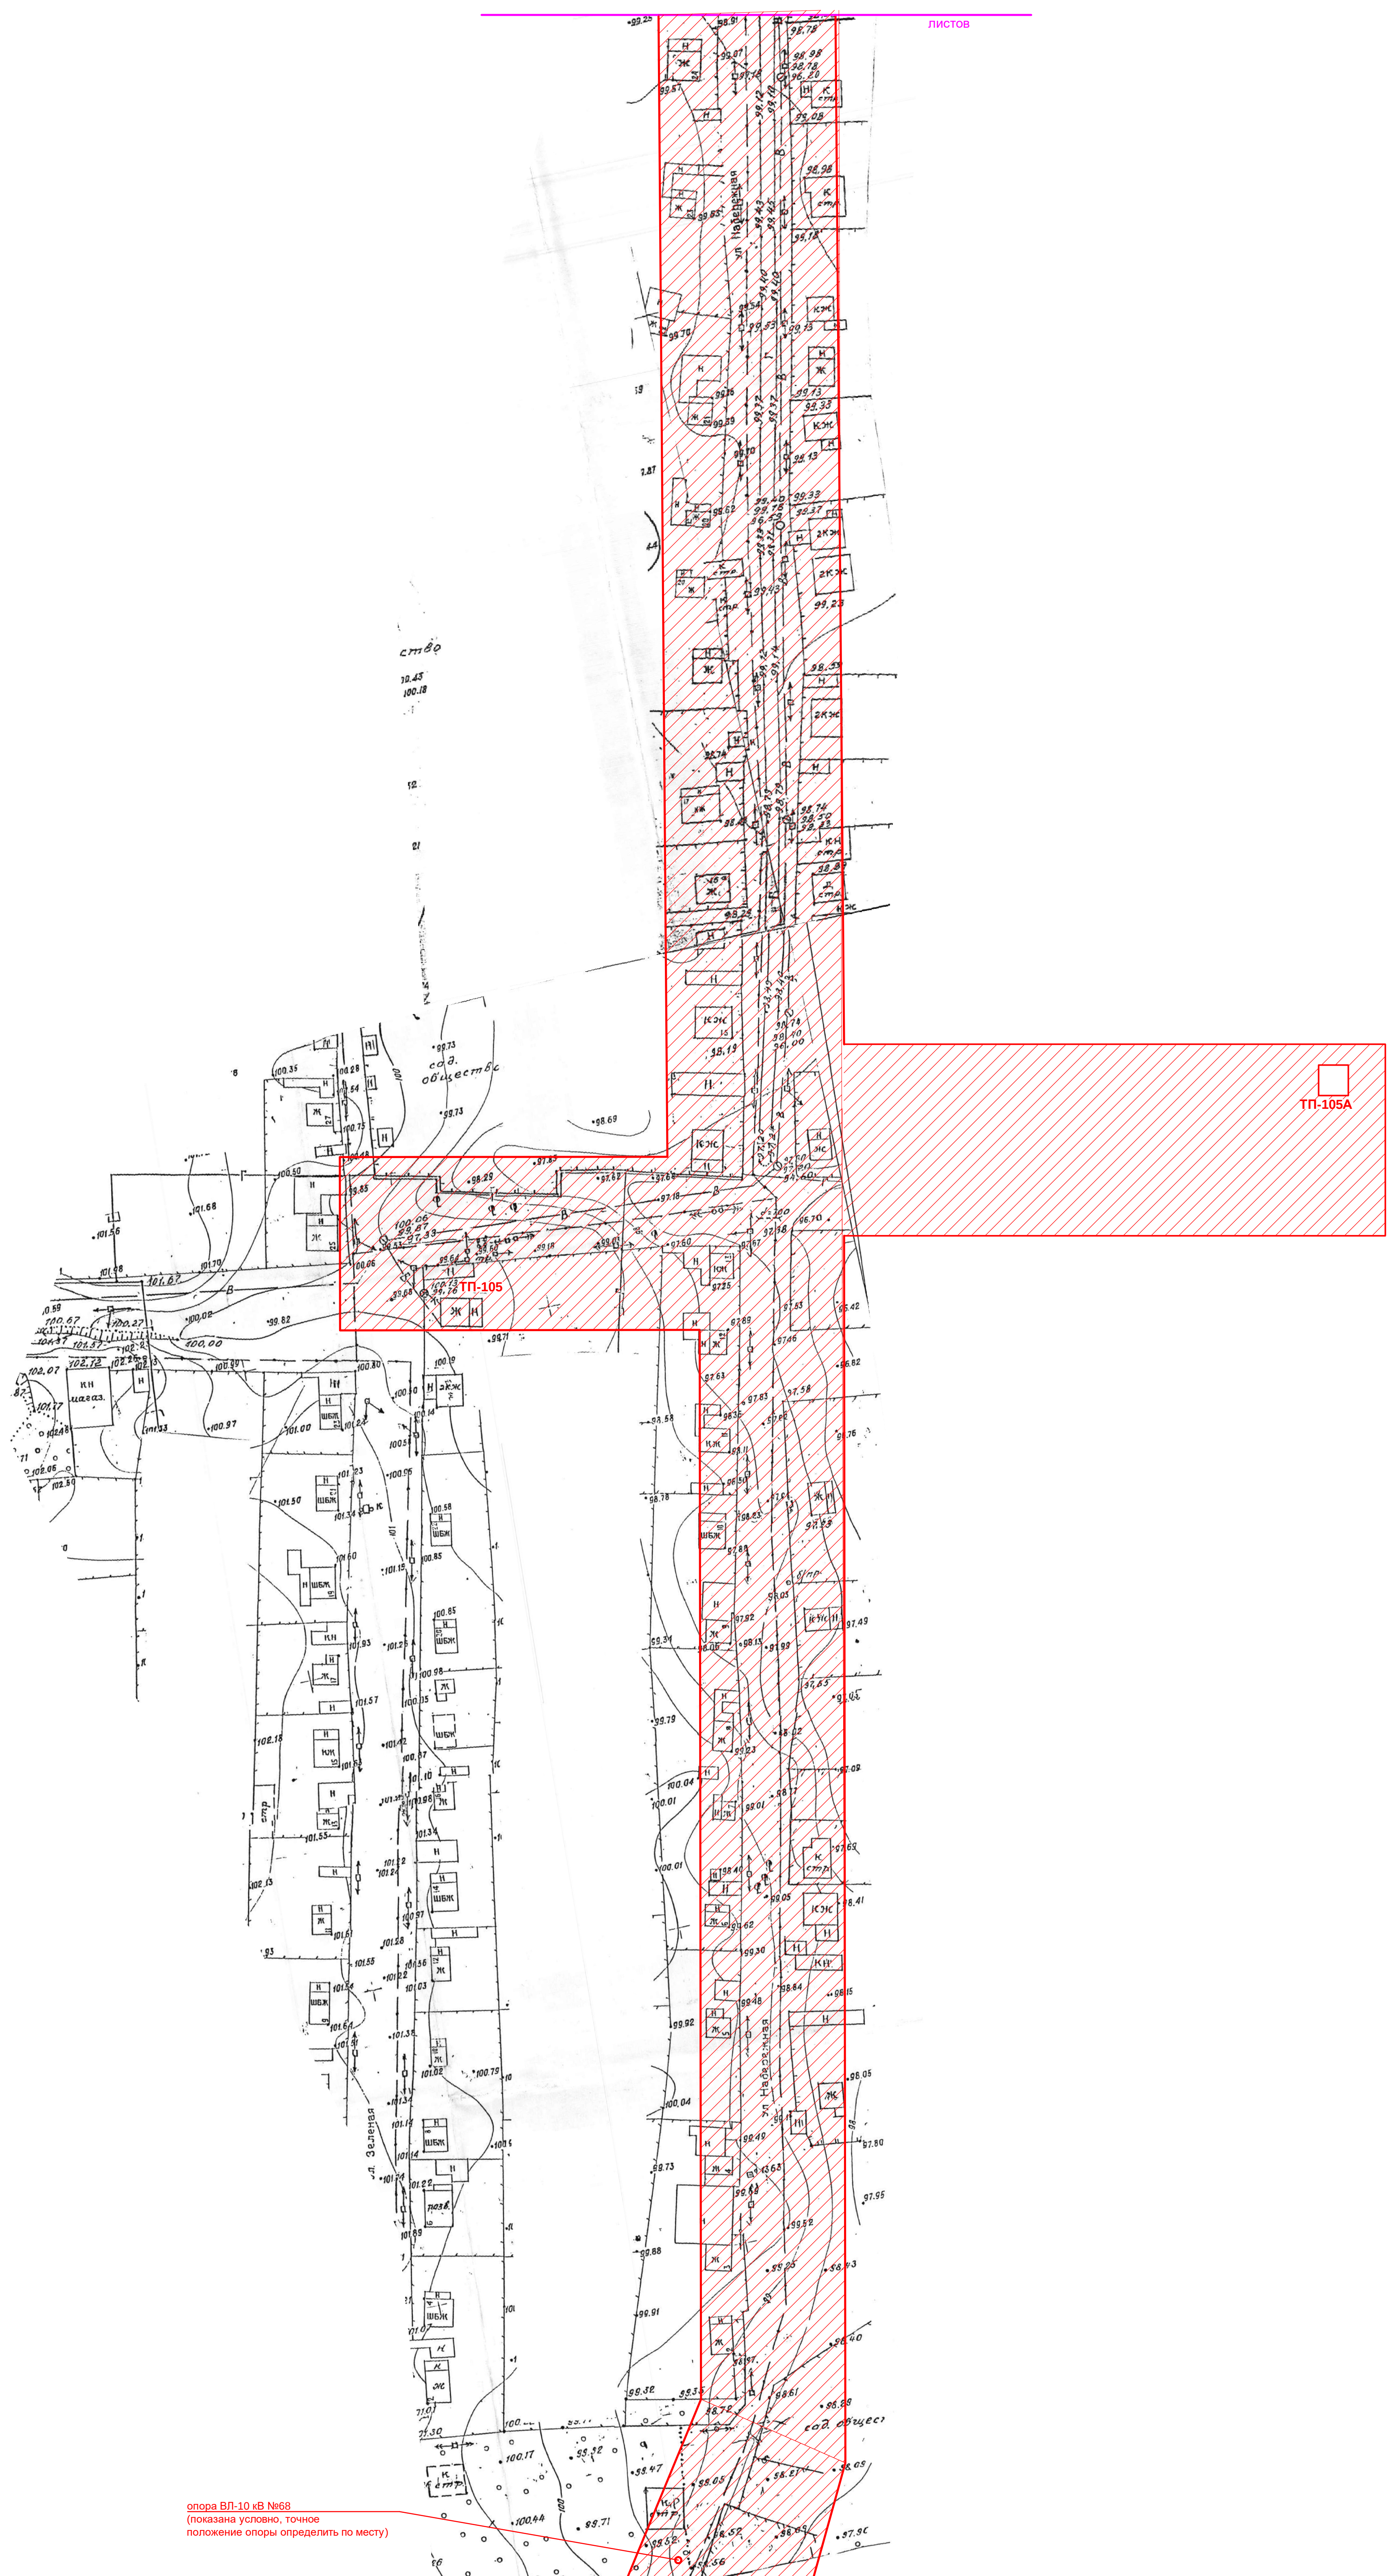

опора ВП-10 кВ №69
(показана условно, точное
положение опоры определить по месту)